





SÚLAD NÁVRHU IBV S ÚPN OBCE m 1:5 000:

LEGENDA:		
STAV	NÁVRH	VÝHLAD
		Hranica katastrálneho územia
		Hranica zastavaného územia obce
		Hranica skutočne zastavaného územia
		Obytné územia pre bývanie v rodinných domoch
		Obytné územia pre bývanie v bytových domoch
		Areály a zariadenia verejnej nekomerčnej vybavenosti
		Areály a zariadenia komerčnej vybavenosti (obchodu a služieb)
		Areály a zariadenia rekreácie a cestovného ruchu
		Areály a zariadenia športu
		Územia priemyselnej výroby a skladov
		Územia poľnohospodárskej výroby
		Plochy verejnej technicko-infraštruktúrnej vybavenosti
		Plochy krajinskej zelene, trvalé trávne porasty
		Plochy záhrad
		Plochy sídelnej a parkovej zelene
		Plochy izolačnej sprievodnej a výplňovej zelene
		Plochy cintorínov
		Parkovacie plochy
		Plochy poľnohospodárskej pôdy
		Plochy lesov
		Vodné plochy a toky
		Diaľnica D1
		Cesty I. triedy
		Cesty III. triedy
		Obslužné komunikácie miestneho významu
		Poľné a lesné komunikácie
		Pešie komunikácie
		Cyklotrasy
		Ochranné pásmo lesa
		Ochranné pásmo vodného toku
		Ochranné pásmo cintorína
		Ochranné pásmo cesty I. triedy / diaľnice
		Ochranné pásmo živočíšnej výroby
		Autobusové zastávky
		Hranica parcely, stavba podľa katastra nehnuteľností

LEGENDA :

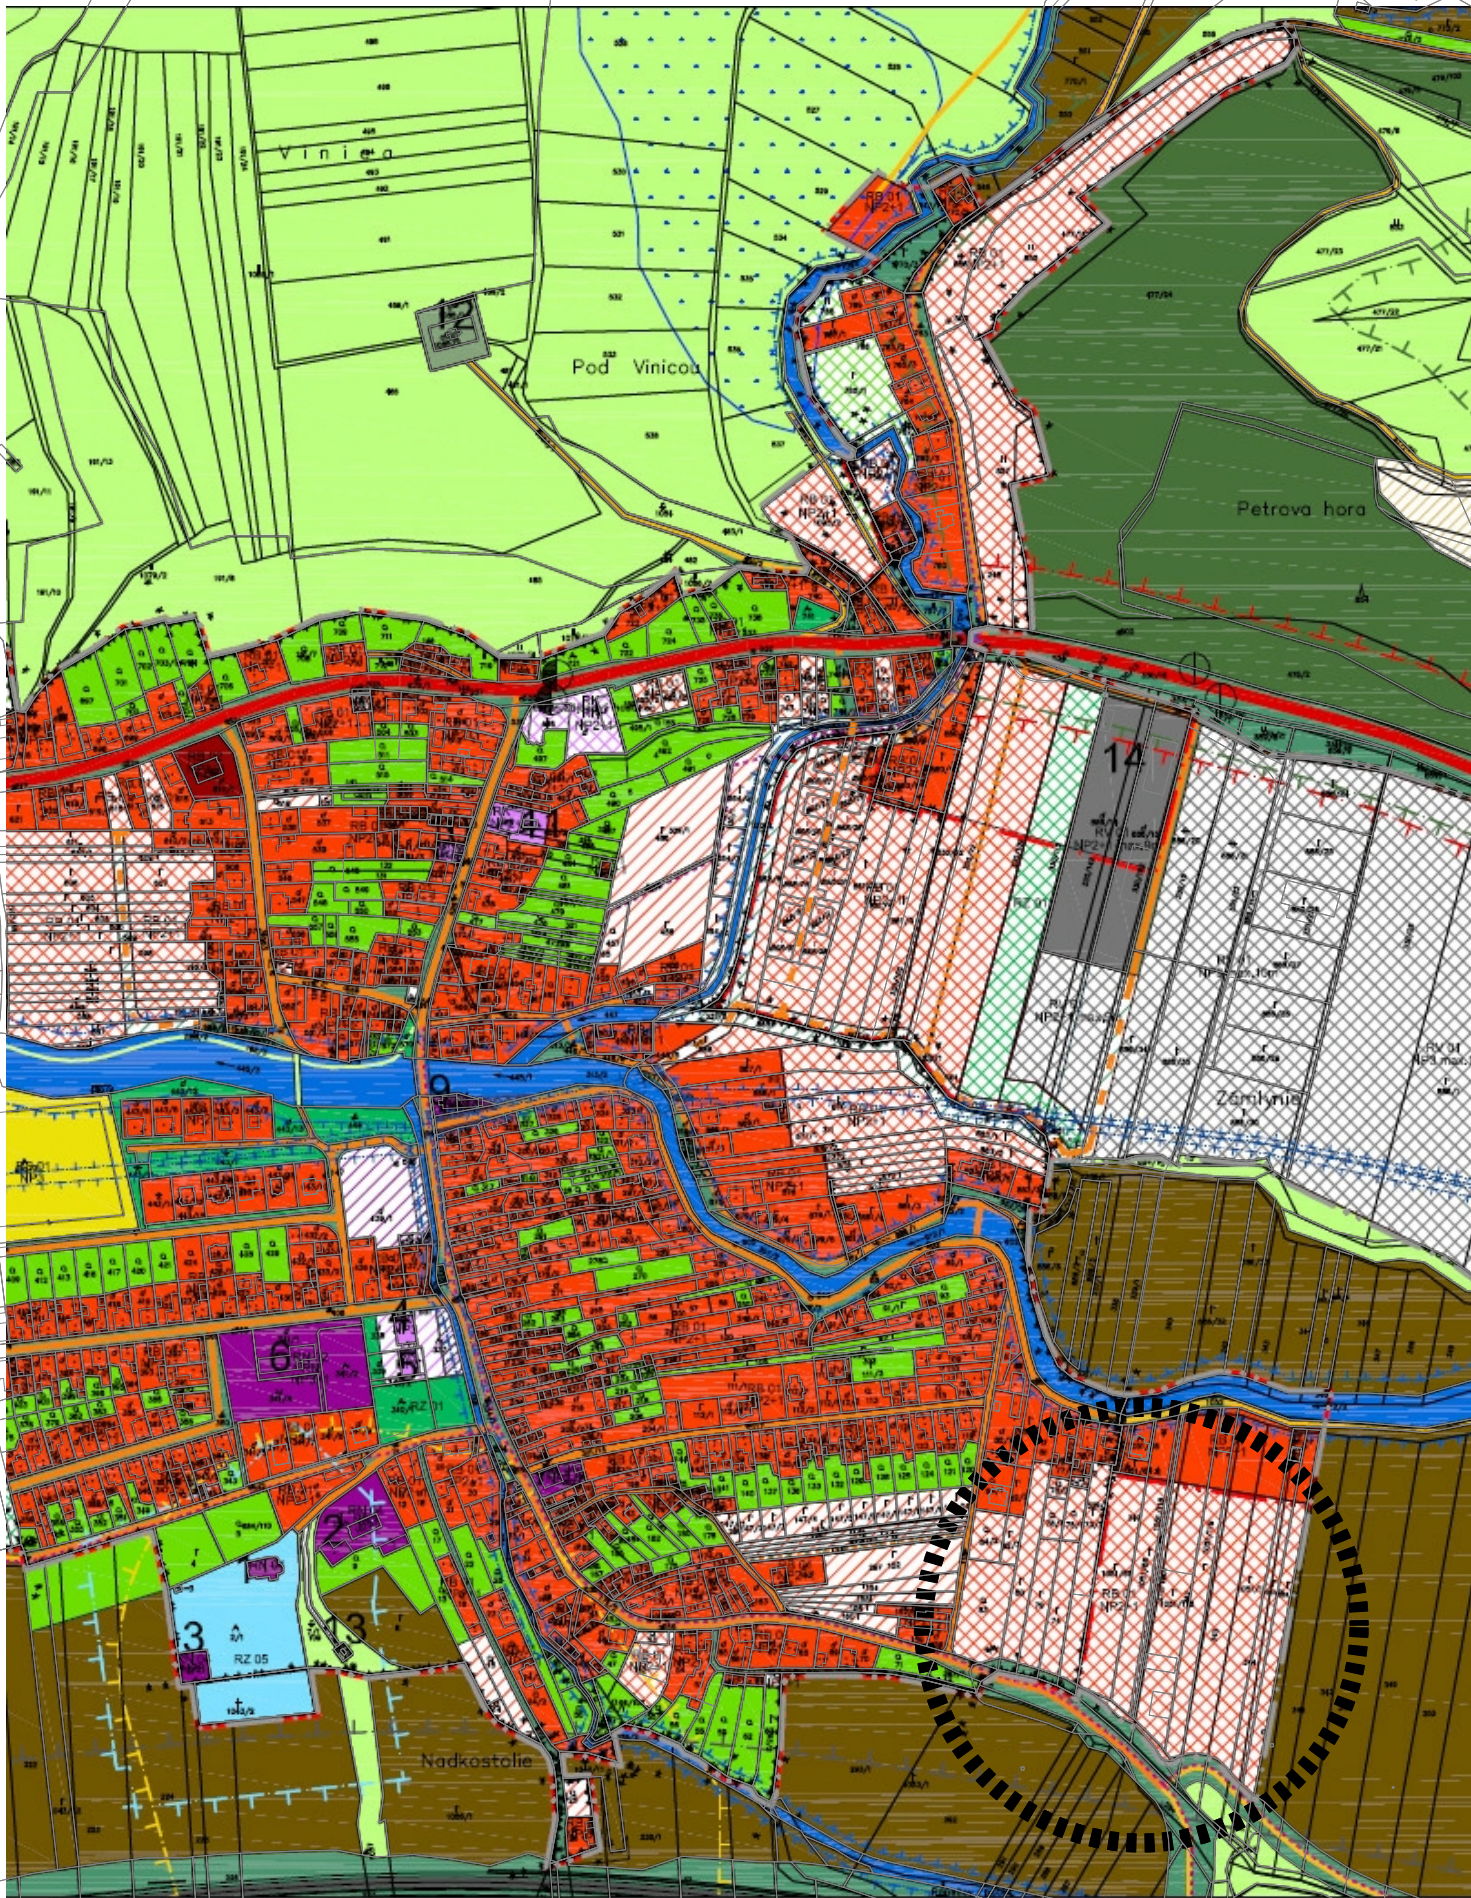

RIEŠENÁ ČASŤ ROZŠÍRENIA IBV VISOLAJE - LAZY
VEDENÁ V ÚPN OBCE VISOLAJE AKO
"OBYTNÉ ÚZEMIE PRE BÝVANIE V RODINNÝCH DOMOCH - návrh"
REGULATÍVY FUNKČNÉHO VYUŽITIA ÚZEMIA:
RB 01 RODINNÉ DOMY
NP2+1 MAX. 2. NADZEMNÉ PODLAŽIA A PODKROVNÉ
PODLAŽIE ALEBO USTÚPENÉ PODLAŽIE

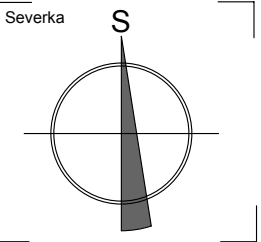

vypracoval:	hlavný projektant akcie:		PROJART plus spol. s r.o. Slovenských partizánov 1130/50 017 01 Považská Bystrica tel: +421/42/4323315 www.projart.sk
Ing. arch. Róbert Šaradin	Ing. arch. Róbert Šaradin		
investor: Obec VISOLAJE, Visolaje 40, 018 61 Beluša		stupeň PD:	DUR
názov: VISOLAJE		dátum:	03/2014
ROZŠÍRENIE IBV VISOLAJE - LAZY		zák.číslo:	84/14
lokalita: "Lazy"		počet A4:	02
k.ú.: Visolaje p.č.: 1051/65-6666, 1051/116-117, 1051/121-123, 1051/119, 1051/1		č. výkresu:	02
obsah: SÚLAD NÁVRHU IBV S ÚPN MESTA		č. kópie	
mierka: 1:5000	diel: DOKUMENTÁCIA PRE ÚZEMNÉ ROZHODNUTIE		