



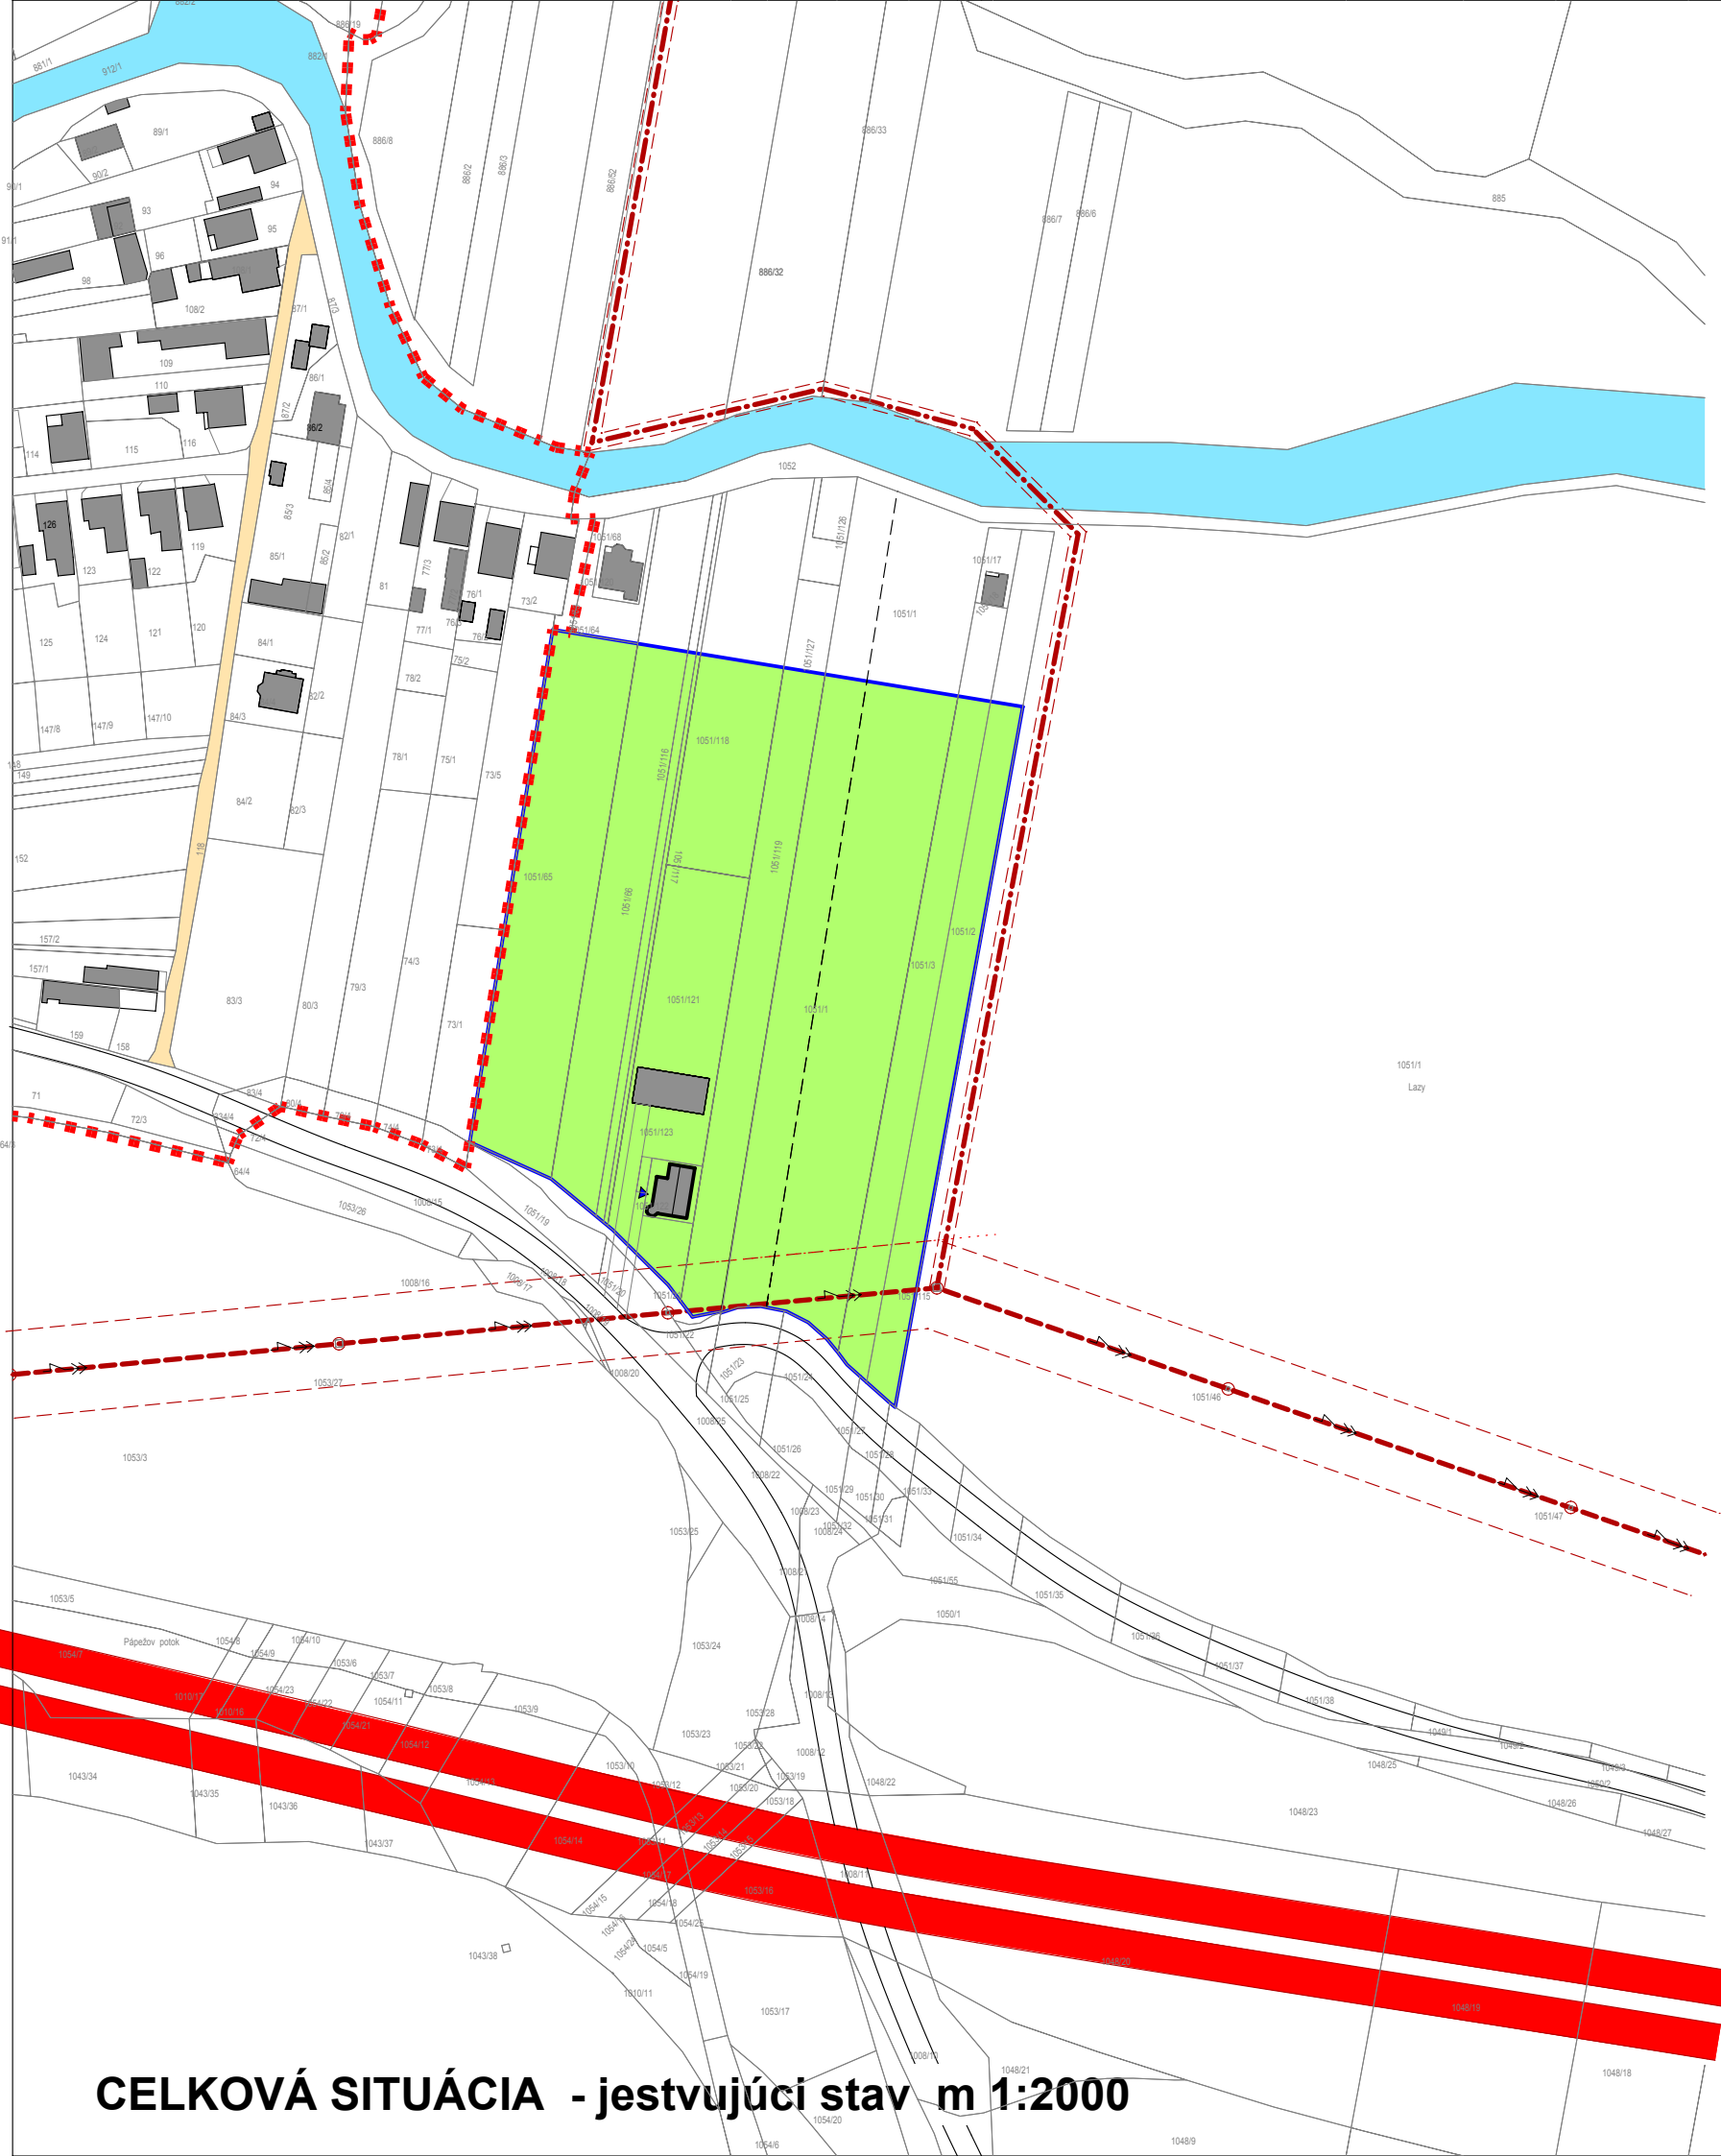

LEGENDA JESTVUJÚCICH OBJEKTŮV A INŽ. SIETÍ:

- parcelné číslo
- hranice parciel
- diaľnica D1 (E50) (smer Trenčín - Žilina)
- miestna komunikácia
- vodný tok
- jestvujúce pozemné objekty
- jestvujúce vzdušné el. vedenie VN s ochranným pásmom 10,0m od krajného vodiča
- jestvujúce vzdušné el. vedenie VN kábelové s ochranným pásmom 1,0m od krajného vodiča
- podperné stĺpy VN
- hranica intravilánu obce

RIEŠENÁ ČASŤ ROZŠÍRENIA IBV VISOLAJE - LAZY - celková plocha 21 862 m² = **2,186 ha**
PLOCHA JE VEDENÁ V ÚPN OBCE VISOLAJE AKO
"OBYTNÉ ÚZEMIA PRE BÝVANIE V RODINNÝCH DOMOCH - NÁVRH"

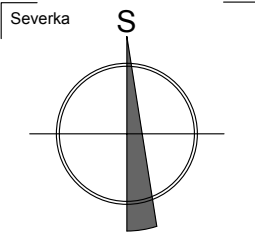

CELKOVÁ SITUÁCIA - jestvujúci stav m 1:2000

vypracoval:	hlavný projektant akcie:	pro art		PROJART plus spol. s r.o. Slovenských partizánov 1130/50 017 01 Považská Bystrica	
Ing. arch. Róbert Šaradin	Ing. arch. Róbert Šaradin	plus spol. s r.o.		tel: +421/42/4323315 www.projart.sk	
investor: Obec VISOLAJE, Visolaje 40, 018 61 Beluša		stupeň PD:		DUR	
názov: VISOLAJE ROZŠÍRENIE IBV VISOLAJE-LAZY		dátum:		02/2014	
lokalita: "Lazy"		zák.číslo:		84/14	
k.ú.: Visolaje p.č.: 1051/65-6666, 1051/116-117, 1051/121-123, 1051/119, 1051/1		počet A4:		02	
obsah: CELKOVÁ SITUÁCIA - jestvujúci stav		č.výkresu:		č.kópie	
mierka: 1:2000		diel: DOKUMENTÁCIA PRE ÚZEMNÉ ROZHODNUTIE		03	