


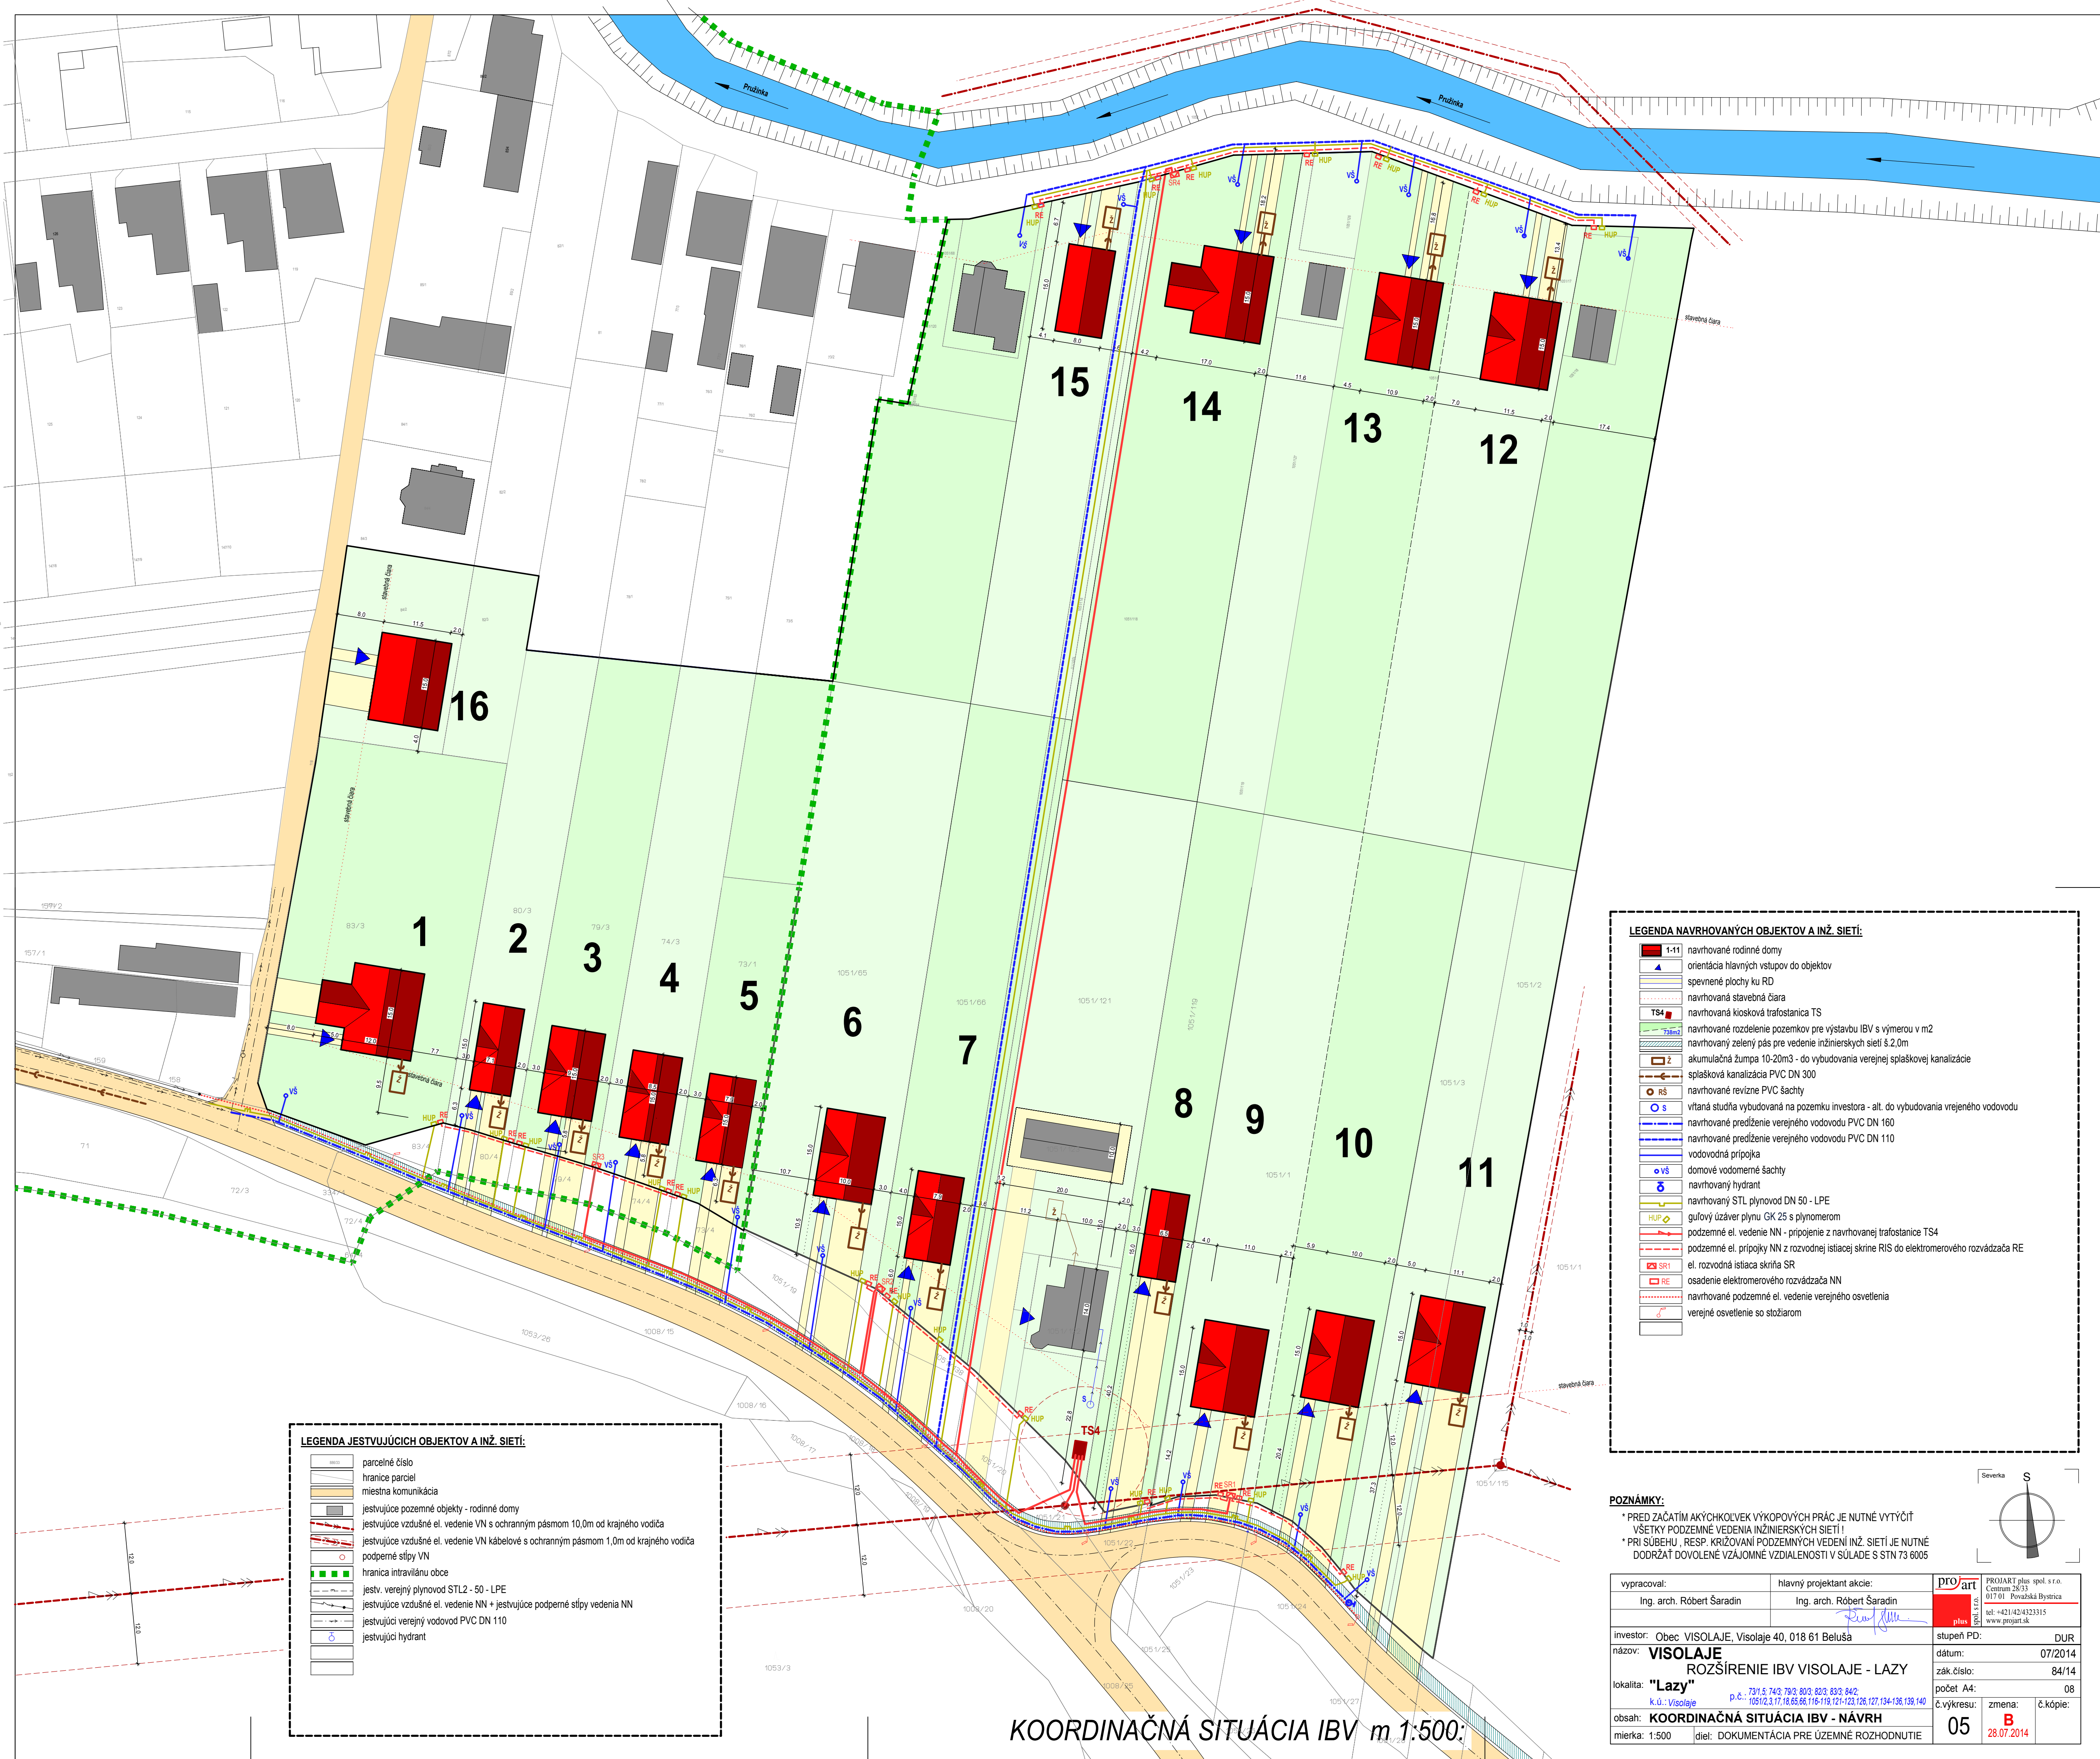

LEGENDA JEŠTVUJÚCICH OBJEKTOV A INŽ. SIETÍ:

- parcelné číslo
- hranice parciel
- miestna komunikácia
- ještvujúce pozemné objekty - rodinné domy
- ještvujúce vzdušné el. vedenie VN s ochranným pásmom 10,0m od krajného vodiča
- ještvujúce vzdušné el. vedenie VN kabelové s ochranným pásmom 1,0m od krajného vodiča
- podzemné sĺpy VN
- hranica intravilánu obce
- ještv. verejný plynovod STL2 - 50 - LPE
- ještvujúce vzdušné el. vedenie NN + ještvujúce podzemné sĺpy vedenia NN
- ještvujúci verejný vodovod PVC DN 110
- ještvujúci hydrant

LEGENDA NAVRHOVANÝCH OBJEKTOV A INŽ. SIETÍ:

- 1-11 navrhované rodinné domy
- orientácia hlavných vstupov do objektov
- spevnené plochy ku RD
- navrhovaná stavebná čiara
- TS4 navrhovaná kiosková trafostanica TS
- navrhované rozdelenie pozemkov pre výstavbu IBV s výmerou v m2
- navrhovaný zelený pás pre vedenie inžinierskych sietí § 2,0m
- akumulačná žumpa 10-20m3 - do vybudovania verejnej splaškovej kanalizácie
- splašková kanalizácia PVC DN 300
- navrhované revízie PVC šachty
- vtáraná studňa vybudovaná na pozemku investora - alt. do vybudovania verejného vodovodu
- navrhované predĺženie verejného vodovodu PVC DN 160
- navrhované predĺženie verejného vodovodu PVC DN 110
- vodovodná prípojka
- domové vodomerne šachty
- navrhovaný hydrant
- navrhovaný STL plynovod DN 50 - LPE
- gulový úzaver plynu GK 25 s plynomerom
- podzemné el. vedenie NN - pripojenie z navrhovanej trafostanice TS4
- podzemné el. prípojky NN z rozvodnej istiacej skrine RIS do elektromerového rozvádzača RE
- el. rozvodná istiacia skriňa SR
- osadenie elektromerového rozvádzača NN
- navrhované podzemné el. vedenie verejného osvetlenia
- verejné osvetlenie so sloniarom

POZNÁMKY:

- * PRED ZAČATÍM AKÝCHKOLIEK VÝKOPOVÝCH PRÁČ JE NUTNÉ VYTYČIŤ VŠETKY PODZEMNÉ VEDENIA INŽINIERSKÝCH SIETÍ!
- * PRI SÚBEHU, RESP. KRÍŽOVANÍ PODZEMNÝCH VEDENÍ INŽ. SIETÍ JE NUTNÉ DODRŽAŤ DOVOLENÉ VZÁJOMNÉ VZDIALENOSTI V SÚLADE S STN 73 6005

vypracoval: Ing. arch. Róbert Šaradin	hlavný projektant akcie: Ing. arch. Róbert Šaradin	proart PROJART plus spol. s r.o. Centrum 26/3 017 01 Považská Bysnica tel. +421/42/4323315 www.projart.sk
investor: Obec VISOLAJE, Visolaje 40, 018 61 Beluša	názov: VISOLAJE ROZŠÍRENIE IBV VISOLAJE - LAZY	stupeň PD: DUR
lokalita: "Lazy" k.ú.: Visolaje p.č.: 731/5, 74/5, 79/3, 80/3, 80/2, 80/2, 84/2 p.č.: 105/2, 117, 118, 65, 86, 116, 118, 121, 123, 126, 127, 134, 136, 138, 140	obsah: KOORDINAČNÁ SITUÁCIA IBV - NÁVRH	dátum: 07/2014 zák. číslo: 84/14 počet: A4: 08
mierka: 1:500 diel: DOKUMENTÁCIA PRE ÚZEMNÉ ROZHODNUTIE	č. výkresu: 05 zmena: B 28.07.2014	č. kópie:

KOORDINAČNÁ SITUÁCIA IBV m 1:500