

# ÚZEMNÝ PLÁN OBCE VISOLAJE M 1:5000



## LEGENDA:

STAV	NÁVRH	VÝHLAD	
●●●●●●	—	—	Hranica katastrálneho územia
—	—	—	Hranica zastavaného územia obce
—	—	—	Hranica skutočne zastavaného územia
■	■	■	Obytné územia pre bývanie v rodinných domoch
■	■	■	Obytné územia pre bývanie v bytových domoch
■	■	■	Areály a zariadenia verejnej nekomerčnej vybavenosti
■	■	■	Areály a zariadenia komerčnej vybavenosti (obchodu a služieb)
■	■	■	Areály a zariadenia rekreácie a cestovného ruchu
■	■	■	Areály a zariadenia športu
■	■	■	Územia priemyselnej výroby a skladov
■	■	■	Územia poľnohospodárskej výroby
■	■	■	Plochy verejnej technicko-infraštruktúrnej vybavenosti
■	■	■	Plochy krajínnej zelene, trvalé trávne porasty
■	■	■	Plochy záhrad
■	■	■	Plochy sídelnej a parkovej zelene
■	■	■	Plochy izolačnej správodnej a výplňovej zelene
■	■	■	Plochy cintorínov
■	■	■	Parkovacie plochy
■	■	■	Plochy poľnohospodárskej pôdy
■	■	■	Plochy lesov
■	■	■	Vodné plochy a toky
—	—	—	Diaľnica D1
—	—	—	Cesty I. triedy
—	—	—	Cesty III. triedy
—	—	—	Obslužné komunikácie miestneho významu
—	—	—	Poľné a lesné komunikácie
—	—	—	Pešie komunikácie
—	—	—	Cyklotrasy
—	—	—	Ochranné pásmo lesa
—	—	—	Ochranné pásmo vodného toku
—	—	—	Ochranné pásmo cintorína
—	—	—	Ochranné pásmo cesty I. triedy / diaľnice
—	—	—	Ochranné pásmo živočíšnej výroby
●	○	○	Autobusové zastávky
D.1			Označenie lokality - rodinné a bytové domy
PR.1			Označenie lokality - priemysel
V.1			Označenie lokality - vybavenosť
R.1			Označenie lokality - územie športu a rekreácie

## REGULATÍVY A LIMITY:

Regulatívy a limity funkčného a priestorového využívania územia sa nachádzajú na výkrese č. 9. a 10.

## ZOZNAM VEREJNOPROSPEŠNÝCH STAVIEB:

- cesta I/61 - smerové a šírkové úpravy
- cesty III. triedy - smerové a šírkové úpravy
- miestne komunikácie
- energetické rozvody a zariadenia elektrizačnej siete
- telekomunikačné rozvody a zariadenia telekomunikačnej siete
- zariadenia a rozvody plynofikačnej siete
- regionálna skupinová kanalizácia Beluša s odkanalizovaním obcí Svarepec, Visolaje, obcí Pružinskej doliny
- obecná kanalizácia
- zariadenia vodovodnej siete

## LEGENDA OBČIANSKEJ VYBAVENOSTI:

### NEKOMERČNÁ A KOMERČNÁ VYBAVENOSŤ

- Kostol, 2. Fara, 3. Dom smútku, 4. Obchod, 5. Pohostinstvo,
- Škola, 7. Cirkevná budova, 8. Futbalové ihrisko,
- Obecný úrad + Požiarna zbrojnica, 10. Cukráreň, 11. Potraviny,

### TECHNICKO-INFRAŠTRUKÚRNA VYBAVENOSŤ



- Vodojem, 13. Regulačná stanica plynu,

### PRIEMYSELNÁ VÝROBA A LOGISTIKA

- Autodoprava, 15. Pila, 16. Strojárska výroba,

### ŽIVOČIŠNÁ VÝROBA

- Chov oviec

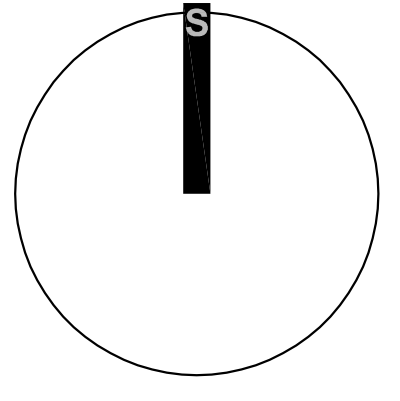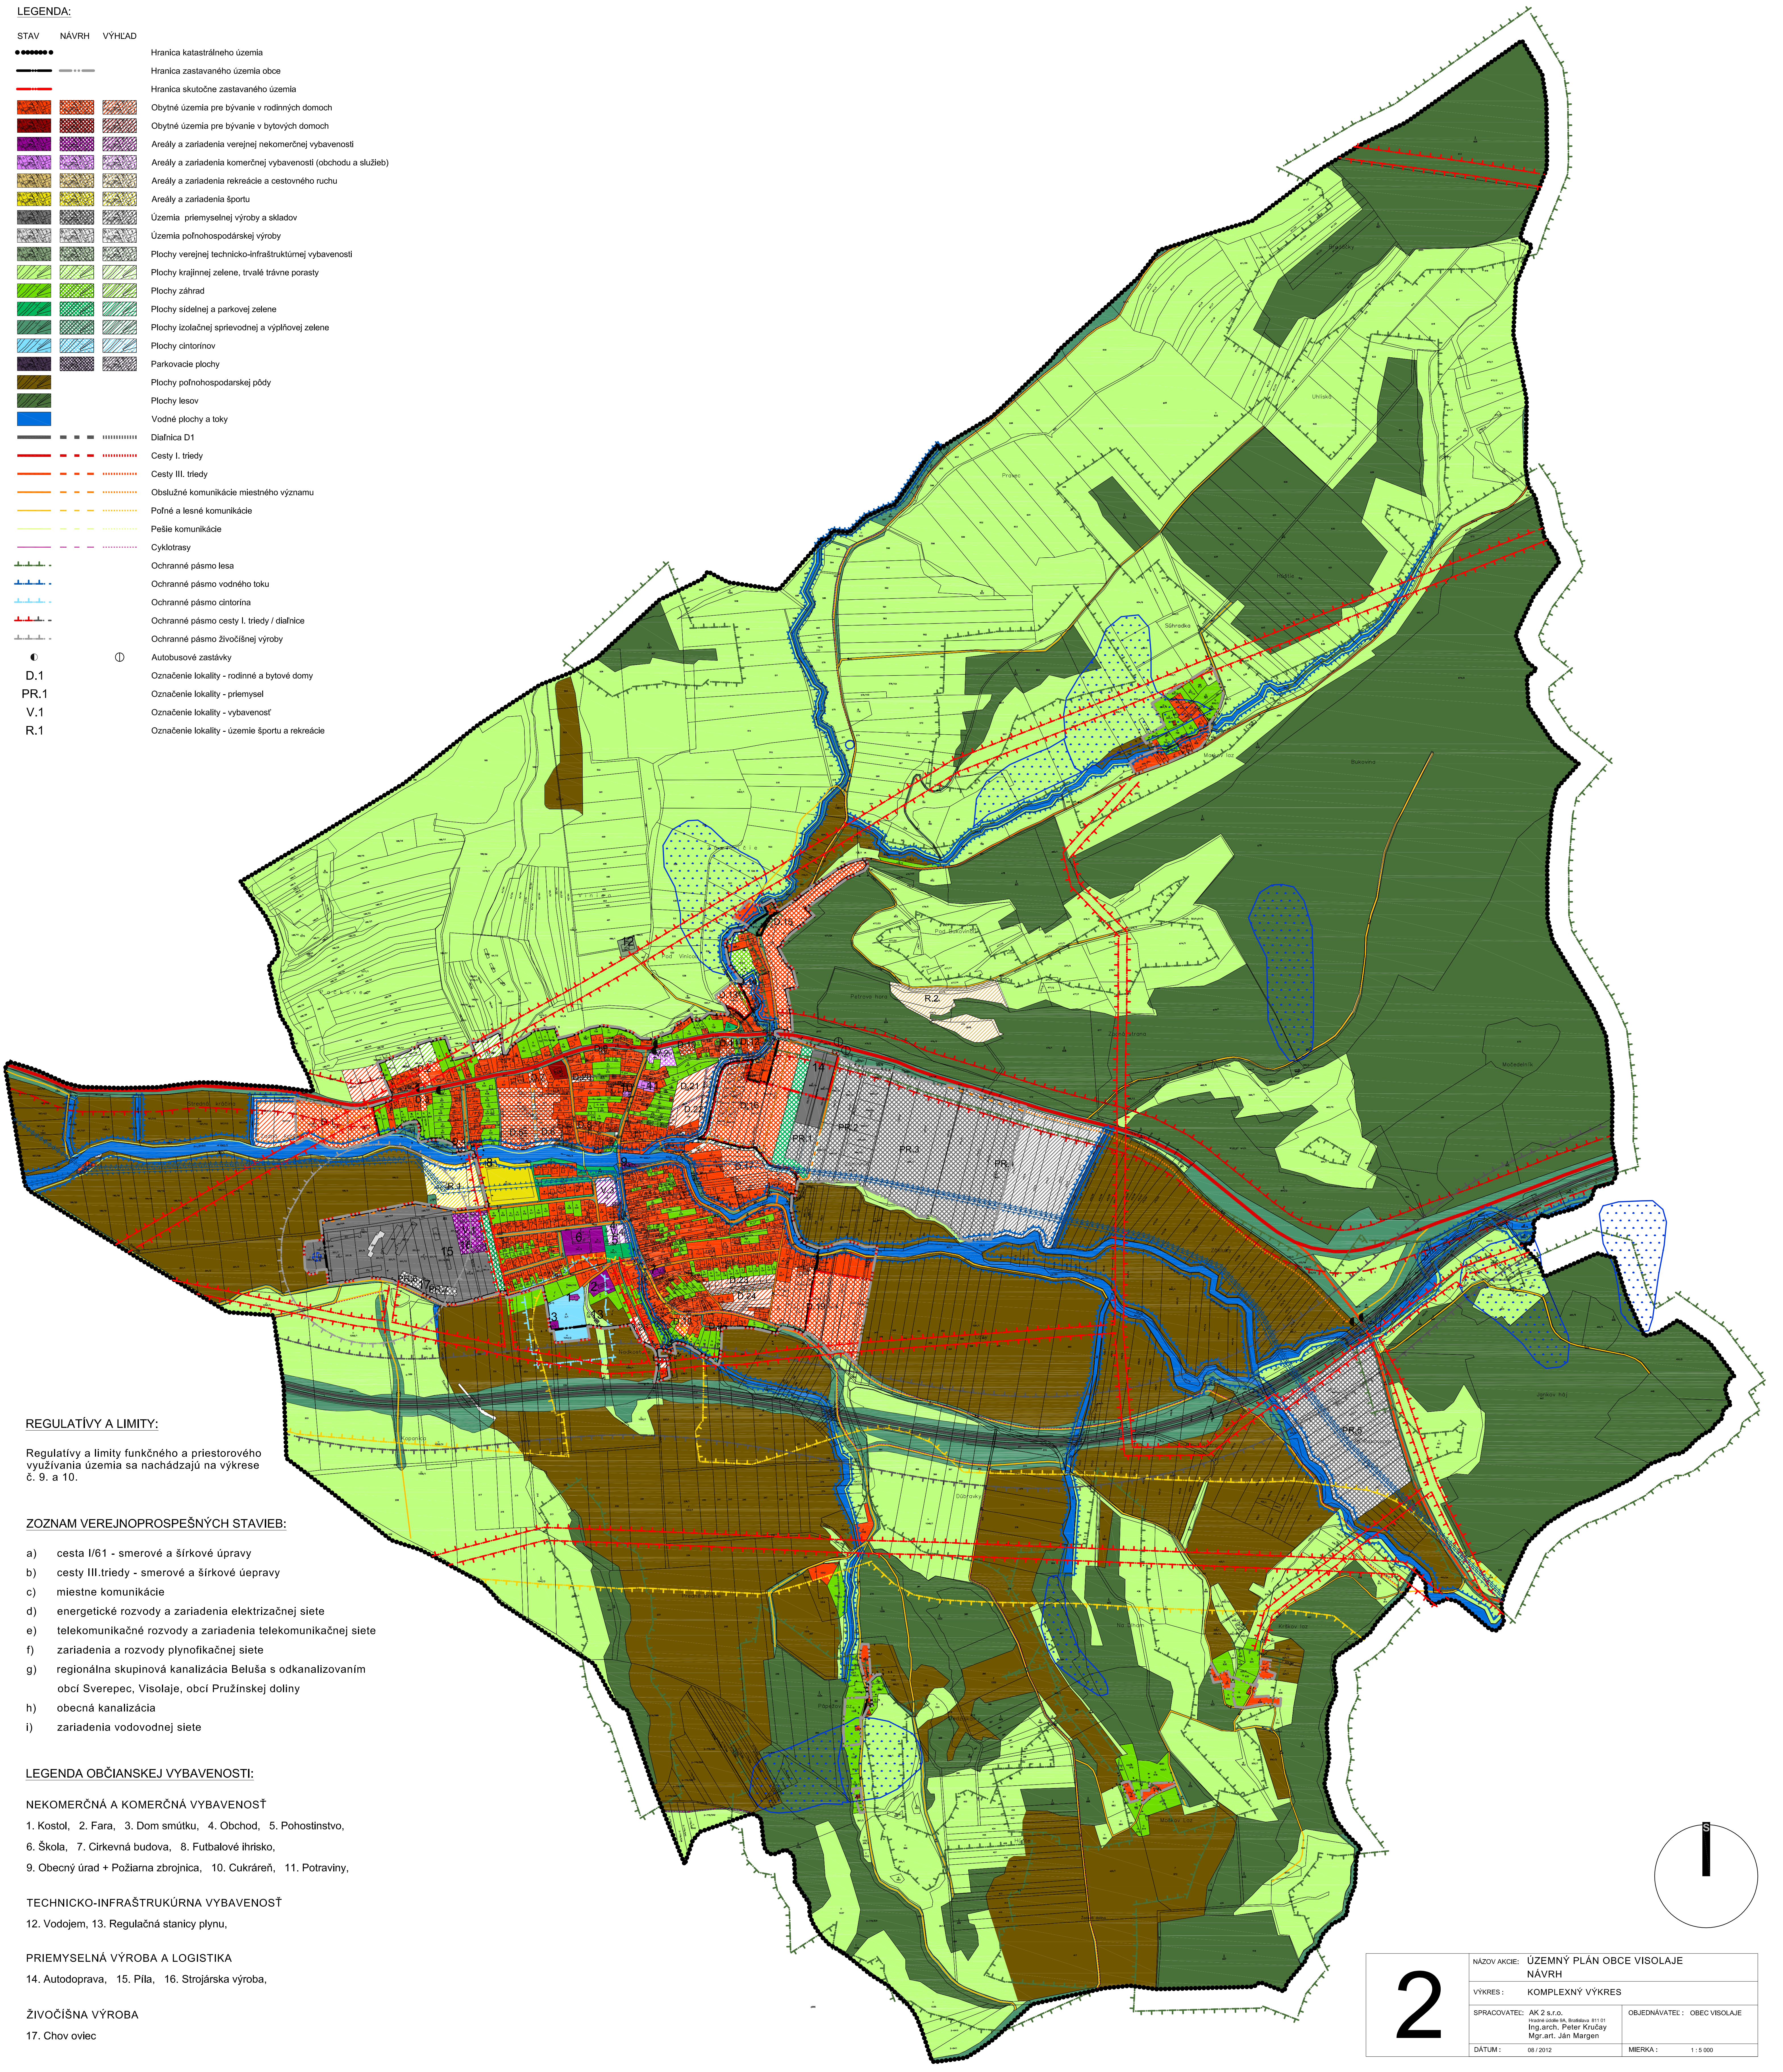

2	NÁZOV AKCIE: ÚZEMNÝ PLÁN OBCE VISOLAJE	
	NÁVRH	
	VÝKRES: KOMPLEXNÝ VÝKRES	
	SPRACOVATEL: AK 2 s.r.o. Hlavné sídlo: Biele Blázo 8101 Ing. arch. Peter Kručay Mgr. art. Ján Margen	OBJEDNÁVATEL: OBEC VISOLAJE
DATUM: 08 / 2012	MIERKA: 1 : 5 000	