


# ÚZEMNÝ PLÁN OBCE VISOLAJE M 1:5000

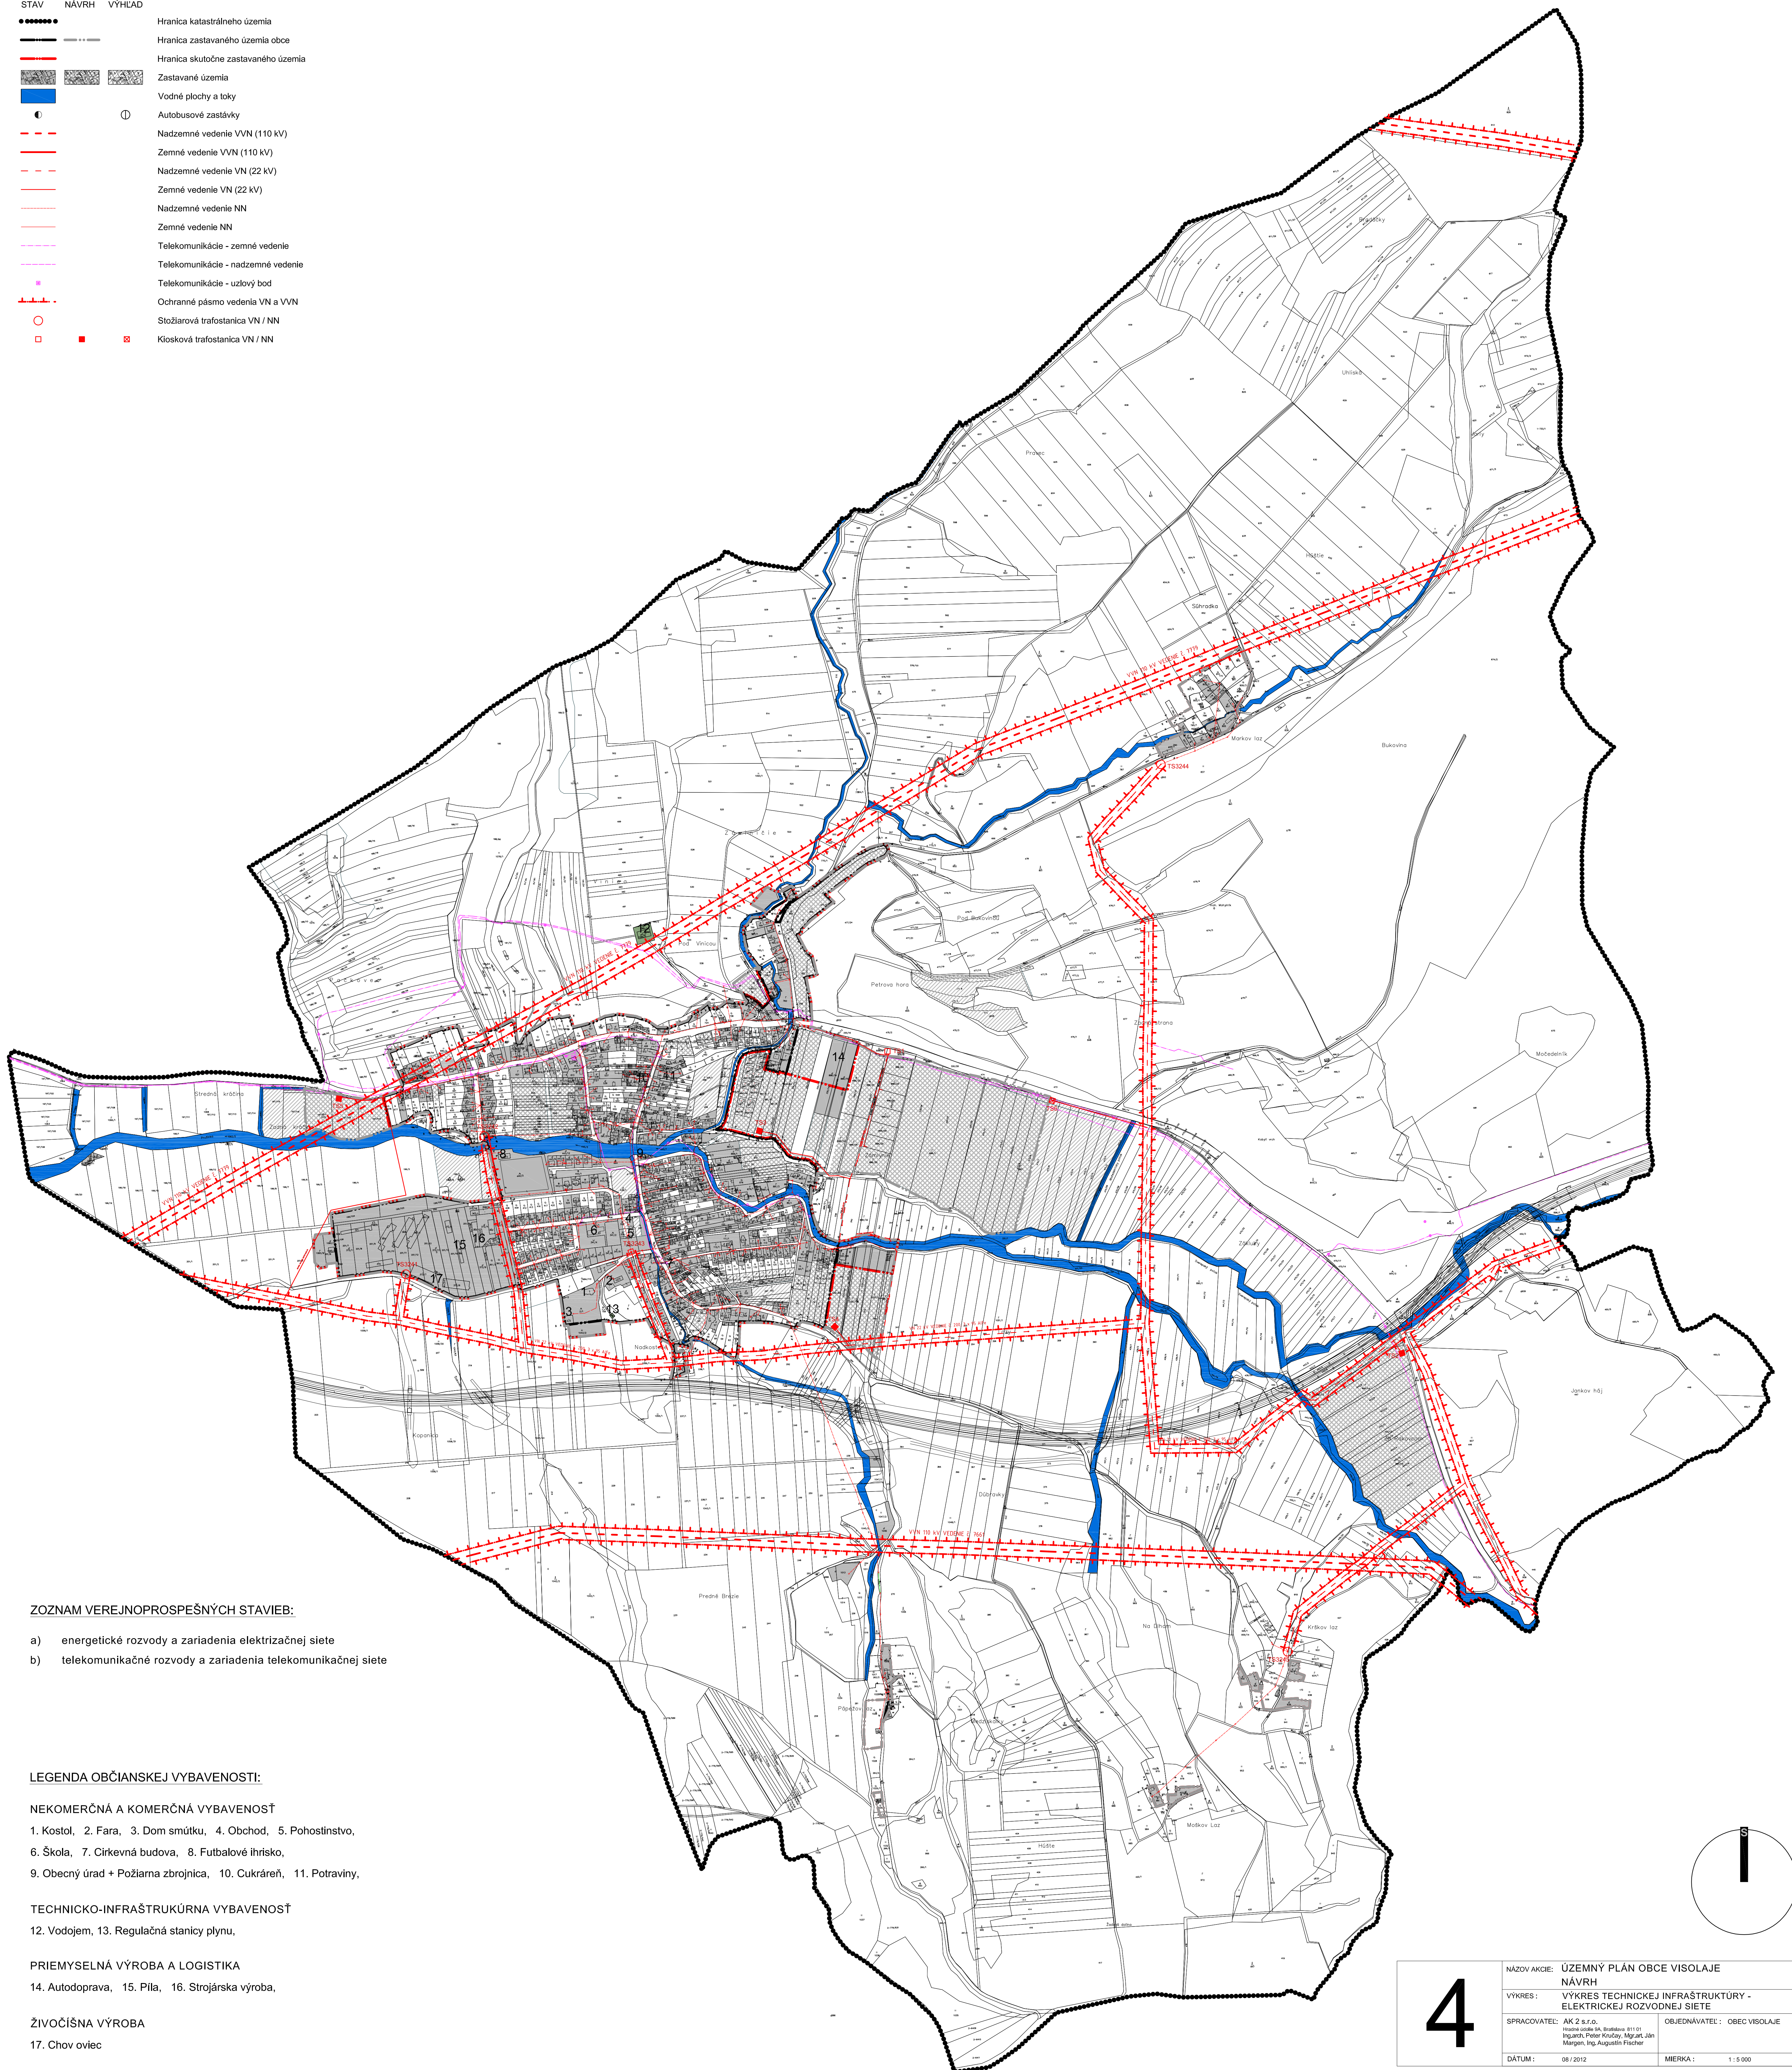

## LEGENDA:

| STAV      | NÁVRH     | VÝHLAD                              |
|-----------|-----------|-------------------------------------|
| ●●●●●●    | — — — — — | Hranica katastrálneho územia        |
| — — — — — | — — — — — | Hranica zastavaného územia obce     |
| — — — — — | — — — — — | Hranica skutočne zastavaného územia |
| ■ ■ ■ ■ ■ | ■ ■ ■ ■ ■ | Zastavané územia                    |
| ■ ■ ■ ■ ■ | ■ ■ ■ ■ ■ | Vodné plochy a toky                 |
| ⊙         | ⊙         | Autobusové zastávky                 |
| — — — — — | — — — — — | Nadzemné vedenie VVN (110 kV)       |
| — — — — — | — — — — — | Zemné vedenie VVN (110 kV)          |
| — — — — — | — — — — — | Nadzemné vedenie VN (22 kV)         |
| — — — — — | — — — — — | Zemné vedenie VN (22 kV)            |
| — — — — — | — — — — — | Nadzemné vedenie NN                 |
| — — — — — | — — — — — | Zemné vedenie NN                    |
| — — — — — | — — — — — | Telekomunikácie - zemné vedenie     |
| — — — — — | — — — — — | Telekomunikácie - nadzemné vedenie  |
| ■ ■ ■ ■ ■ | ■ ■ ■ ■ ■ | Telekomunikácie - uzlový bod        |
| — — — — — | — — — — — | Ochranné pásmo vedenia VN a VVN     |
| ○         | ○         | Stožiarová trafostanica VN / NN     |
| ■         | ■         | Kiosková trafostanica VN / NN       |



## ZOZNAM VEREJNOPROSPEŠNÝCH STAVIEB:

- energetické rozvody a zariadenia elektrizačnej siete
- telekomunikačné rozvody a zariadenia telekomunikačnej siete

## LEGENDA OBČIANSKEJ VYBAVENOSTI:

### NEKOMERČNÁ A KOMERČNÁ VYBAVENOSŤ

- Kostol, 2. Fara, 3. Dom smútku, 4. Obchod, 5. Pohostinstvo,
- Škola, 7. Cirkválna budova, 8. Futbalové ihrisko,
- Obecný úrad + Požiarna zbrojnica, 10. Cukráreň, 11. Potraviný,

### TECHNICKO-INFRAŠTRUKÚRNA VYBAVENOSŤ


- Vodojem, 13. Regulačná stanica plynu,

### PRIEMYSELNÁ VÝROBA A LOGISTIKA

- Autodoprava, 15. Pila, 16. Strojárska výroba,

### ŽIVOČÍŠNA VÝROBA

- Chov oviec

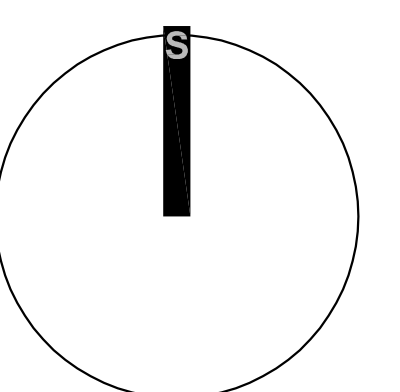

|                  |  |
|------------------|--|
| 4                | NÁZOV AKCIE: ÚZEMNÝ PLÁN OBCE VISOLAJE   |
|                  | NÁVRH  |
|                  | VÝKRES: VÝKRES TECHNICKÉJ INFRAŠTRUKÚRY - ELEKTRICKEJ ROZVODNEJ SIETE  |
|                  | SPRACOVATEL: AK 2 s.r.o.<br>Hlavná ulica 16, Bratislava 811 01<br>Ing. arch. Peter Kocúš, Ing. arch. Ján Marjan, Ing. Augustín Plachet |
| DATUM: 08 / 2012 | MIERKA: 1 : 5 000  |