


ÚZEMNÝ PLÁN OBCE VISOLAJE M 1:5000

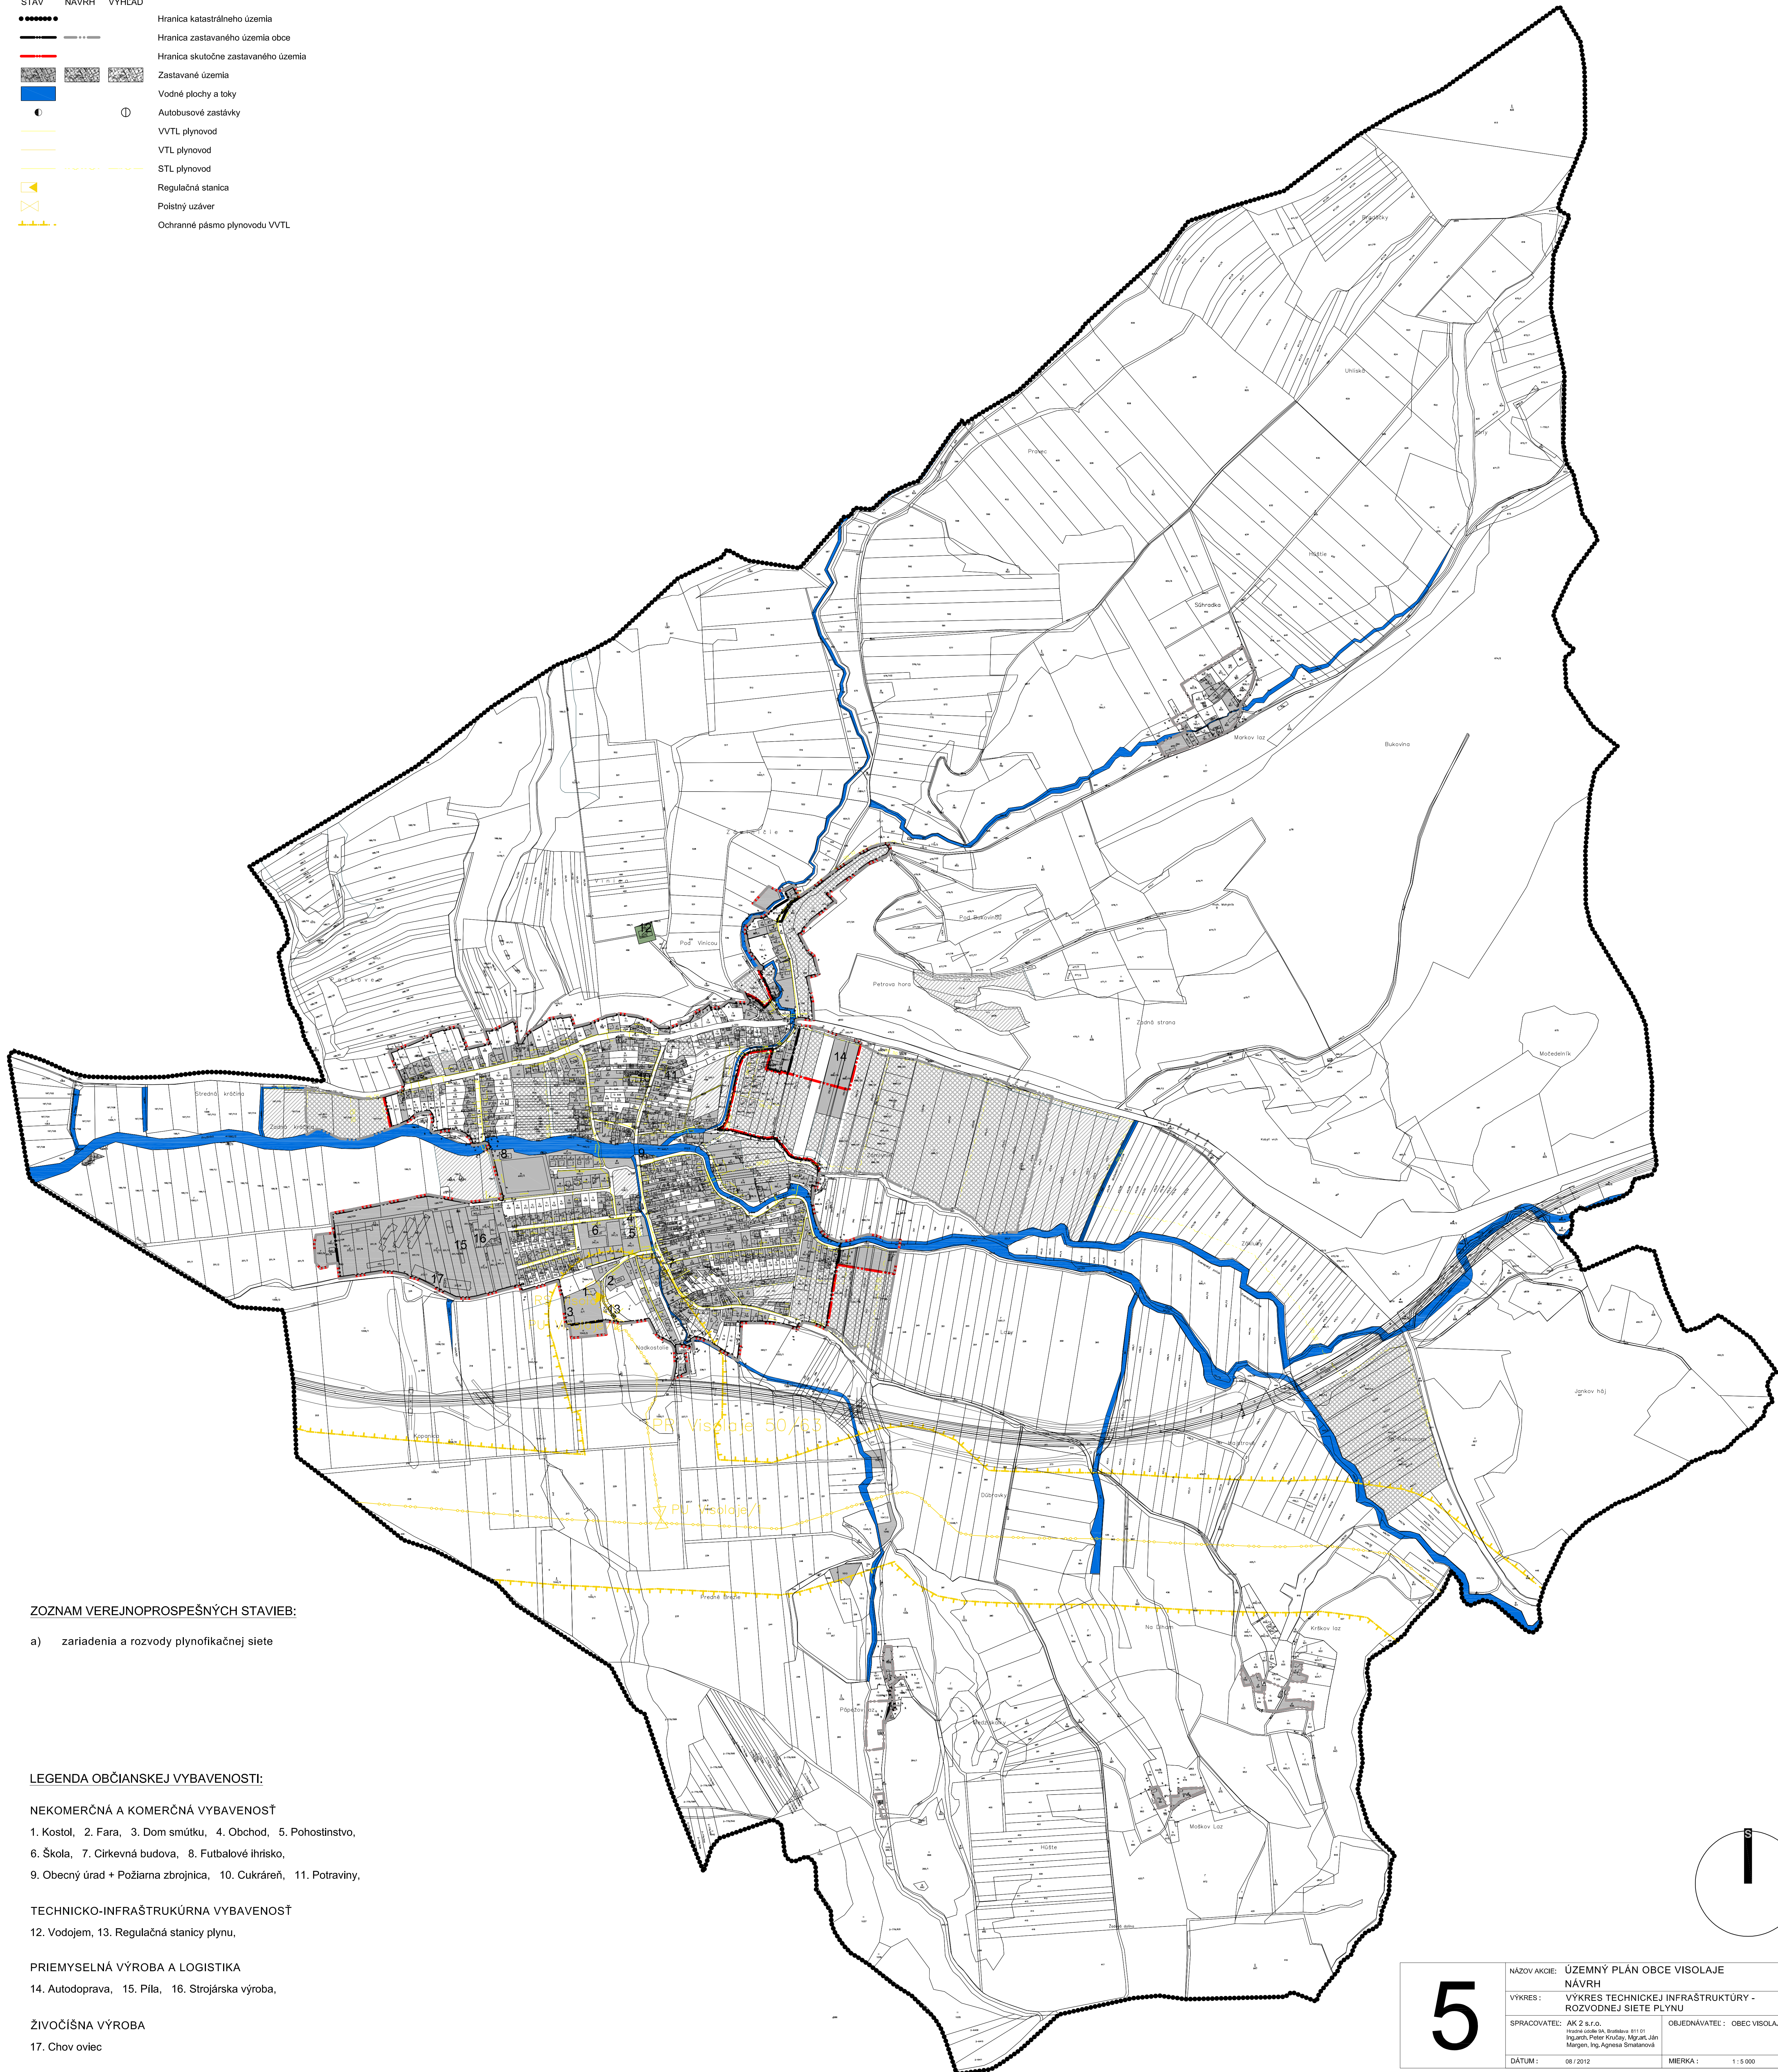

LEGENDA:

STAV	NÁVRH	VÝHLAD	
●●●●●●	—	—	Hranica katastrálneho územia
—	—	—	Hranica zastavaného územia obce
—	—	—	Hranica skutočne zastavaného územia
■	■	■	Zastavané územia
■	■	■	Vodné plochy a toky
⊙	⊙	⊙	Autobusové zastávky
—	—	—	VVTL plynovod
—	—	—	VTL plynovod
—	—	—	STL plynovod
■	■	■	Regulačná stanica
■	■	■	Poisťný uzáver
—	—	—	Ochranné pásmo plynovodu VVTL



ZOZNAM VEREJNOPROSPEŠNÝCH STAVIEB:

a) zariadenia a rozvody plynofikačnej siete

LEGENDA OBČIANSKEJ VYBAVENOSTI:

NEKOMERČNÁ A KOMERČNÁ VYBAVENOSŤ

1. Kostol, 2. Fara, 3. Dom smútku, 4. Obchod, 5. Pohostinstvo,
6. Škola, 7. Cirkevná budova, 8. Futbalové ihrisko,
9. Obecný úrad + Požiarna zbrojnica, 10. Cukráreň, 11. Potraviný,

TECHNICKO-INFRAŠTRUKÚRNA VYBAVENOSŤ


12. Vodojem, 13. Regulačná stanica plynu,

PRIEMYSELNÁ VÝROBA A LOGISTIKA

14. Autodoprava, 15. Pila, 16. Strojárska výroba,

ŽIVOČÍŠNA VÝROBA

17. Chov oviec

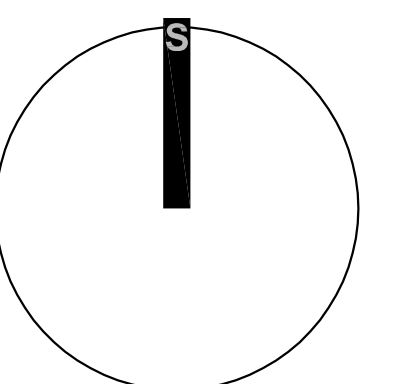

5

NÁZOV AKCIE:	ÚZEMNÝ PLÁN OBCE VISOLAJE
NÁVRH:	VÝKRES
VÝKRES:	VÝKRES TECHNICEJ INFRAŠTRUKTÚRY - ROZVODNEJ SIETE PLYNU
SPRACOVATEL:	AK 2 s.r.o. Hlavná ulica 14, Bratislava 811 01 Ing. arch. Peter Kocúry, Mgr. art. Ján Marjani, Ing. Agneta Smetanová
OBJEDNÁVATEL:	OBEC VISOLAJE
DATUM:	08 / 2012
MIERKA:	1 : 5 000