


ÚZEMNÝ PLÁN OBCE VISOLAJE M 1:5000

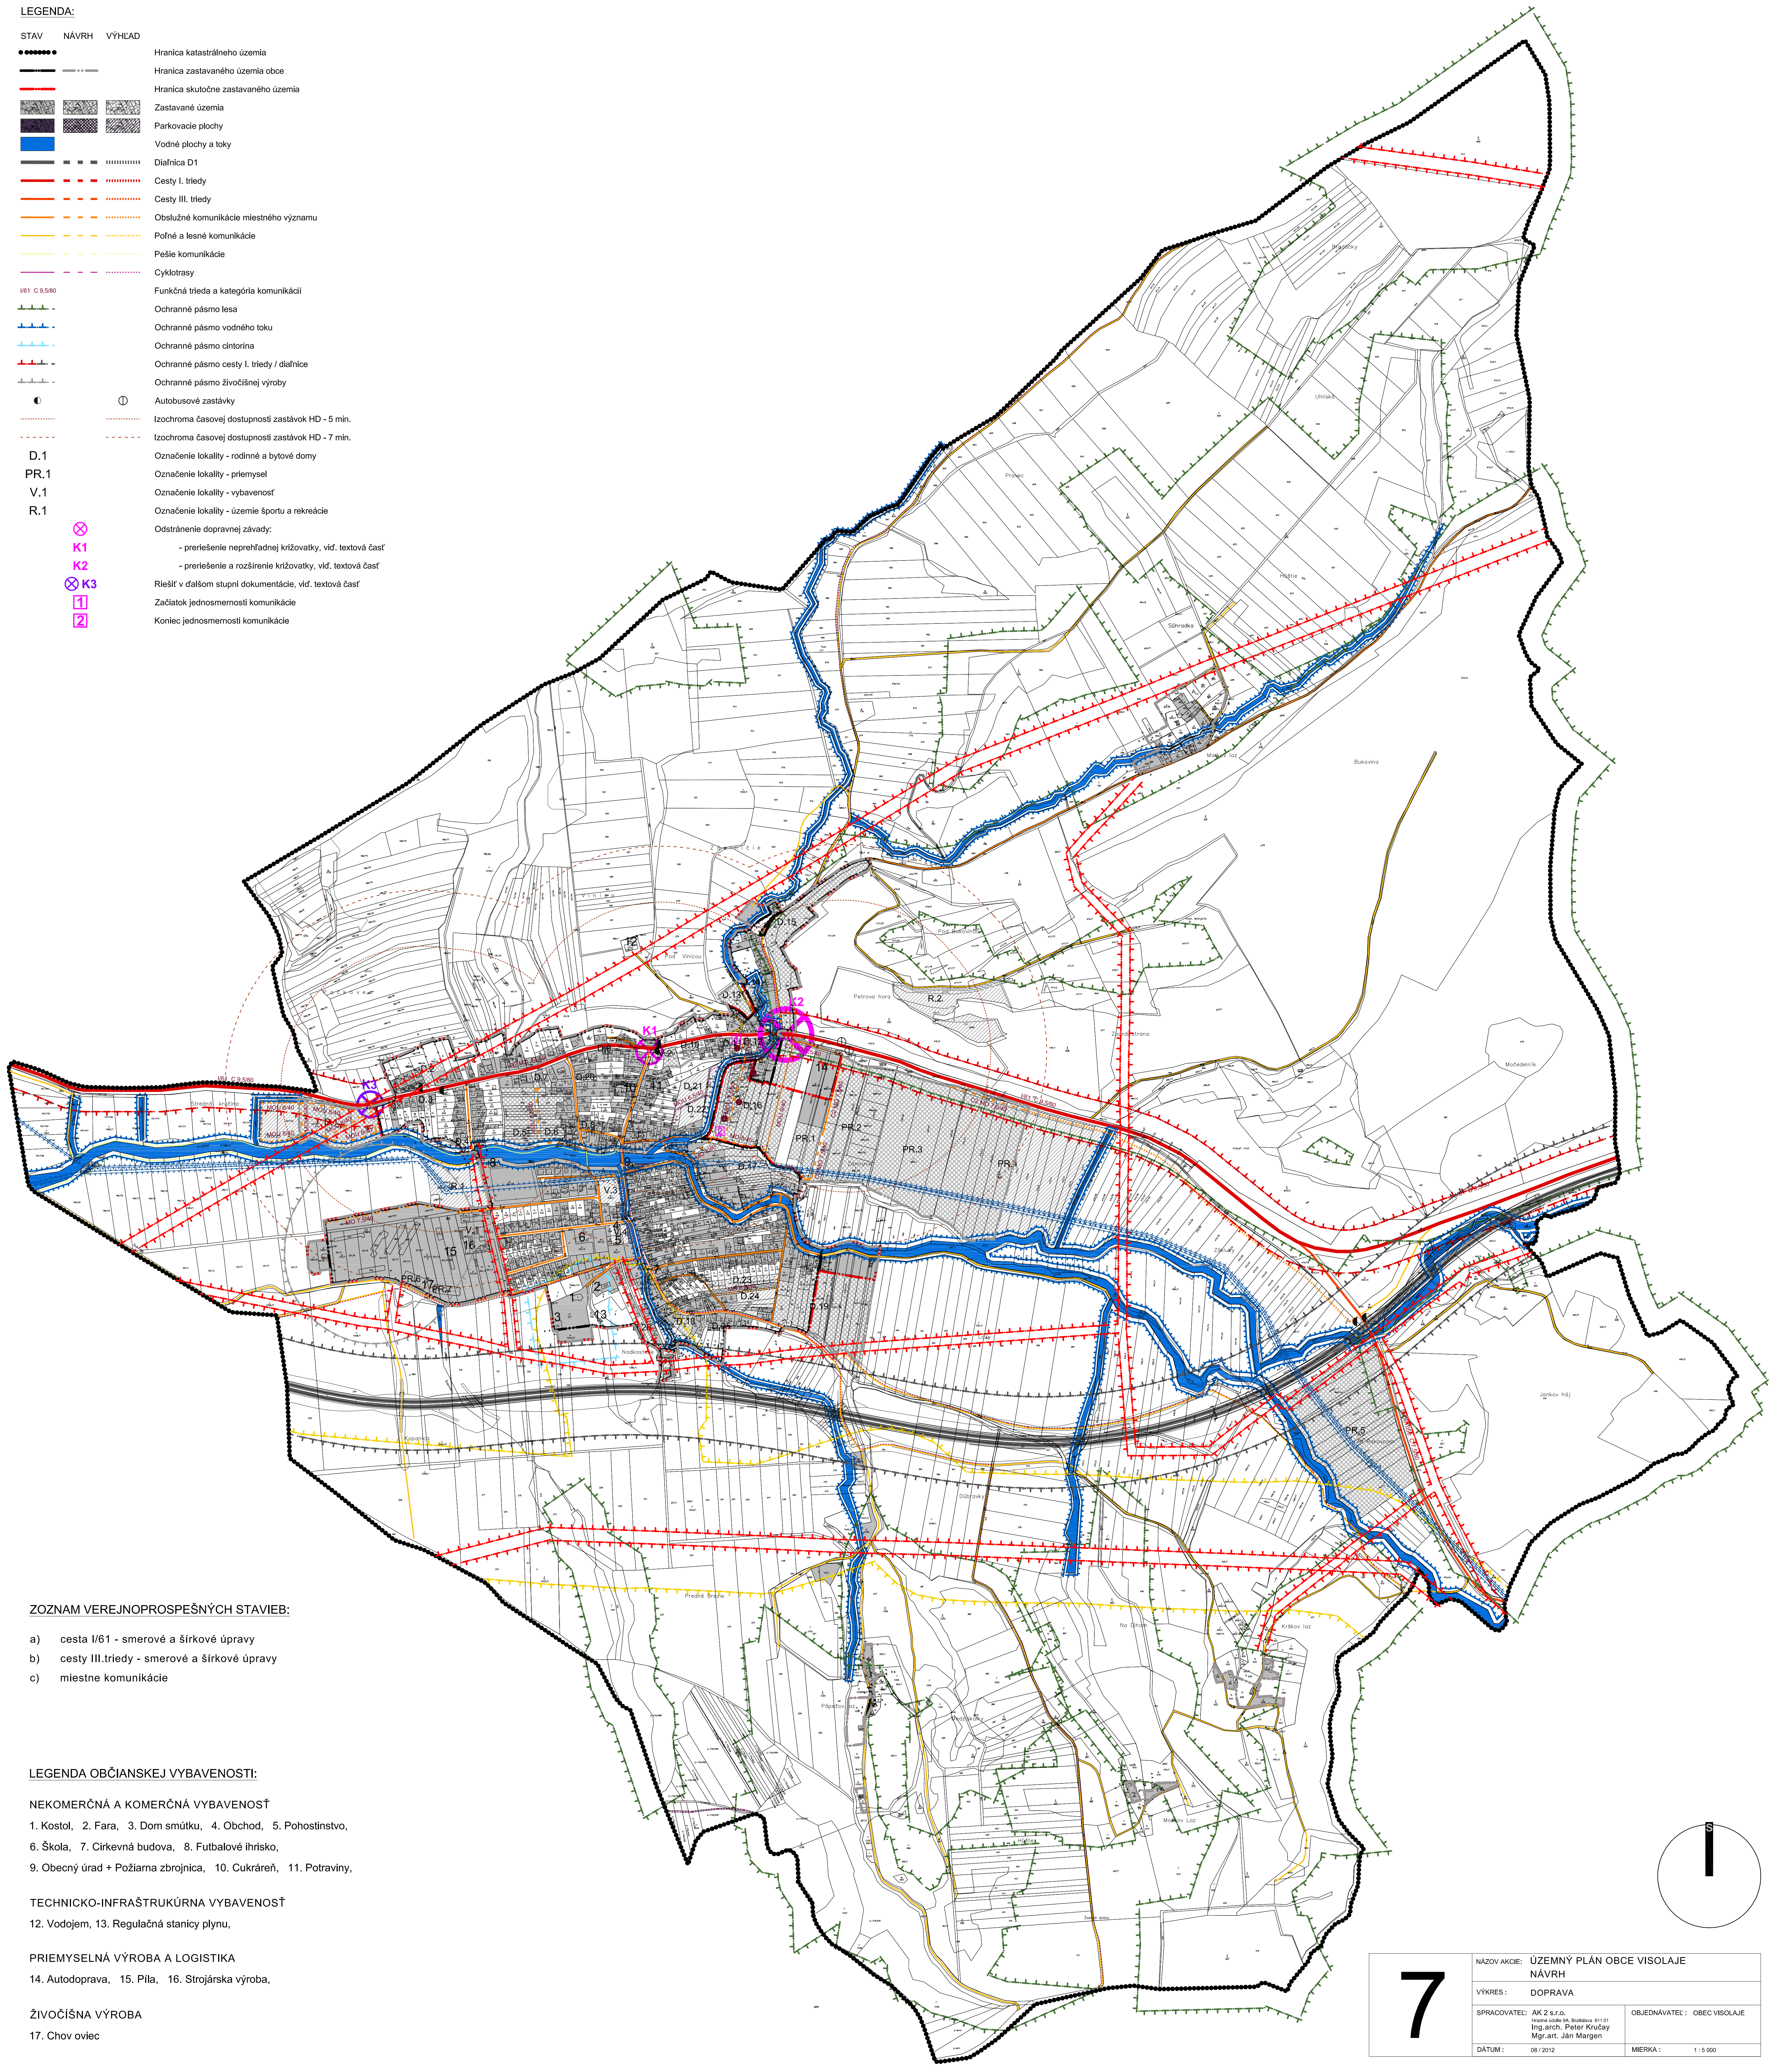

LEGENDA:

STAV	NÁVRH	VÝHLAD	
●●●●●●	— — — — —	— — — — —	Hranica katastrálneho územia
— — — — —	— — — — —	— — — — —	Hranica zastavaného územia obce
— — — — —	— — — — —	— — — — —	Hranica skutočne zastavaného územia
■ ■ ■ ■ ■	■ ■ ■ ■ ■	■ ■ ■ ■ ■	Zastavané územia
■ ■ ■ ■ ■	■ ■ ■ ■ ■	■ ■ ■ ■ ■	Parkovacie plochy
■ ■ ■ ■ ■	■ ■ ■ ■ ■	■ ■ ■ ■ ■	Vodné plochy a toky
— — — — —	— — — — —	— — — — —	Diaľnica D1
— — — — —	— — — — —	— — — — —	Cesty I. triedy
— — — — —	— — — — —	— — — — —	Cesty III. triedy
— — — — —	— — — — —	— — — — —	Obslužné komunikácie miestneho významu
— — — — —	— — — — —	— — — — —	Poľné a lesné komunikácie
— — — — —	— — — — —	— — — — —	Pešie komunikácie
— — — — —	— — — — —	— — — — —	Cyklotrasy
— — — — —	— — — — —	— — — — —	Funkčná trieda a kategória komunikácií
— — — — —	— — — — —	— — — — —	Ochranné pásmo lesa
— — — — —	— — — — —	— — — — —	Ochranné pásmo vodného toku
— — — — —	— — — — —	— — — — —	Ochranné pásmo cintorína
— — — — —	— — — — —	— — — — —	Ochranné pásmo cesty I. triedy / diaľnice
— — — — —	— — — — —	— — — — —	Ochranné pásmo živočíšnej výroby
●	⊙	⊙	Autobusové zastávky
— — — — —	— — — — —	— — — — —	Izochroma časovej dostupnosti zastávok HD - 5 min.
— — — — —	— — — — —	— — — — —	Izochroma časovej dostupnosti zastávok HD - 7 min.
D.1			Označenie lokality - rodinné a bytové domy
PR.1			Označenie lokality - priemysel
V.1			Označenie lokality - vybavenosť
R.1			Označenie lokality - územie športu a rekreácie
⊗			Odstránenie dopravnej závary:
K1			- prerušenie nepreľadnej križovatky, víd, textová časť
K2			- prerušenie a rozšírenie križovatky, víd, textová časť
⊗ K3			Riešiť v ďalšom stupni dokumentácie, víd, textová časť
1			Začiatok jednosmernosti komunikácie
2			Koniec jednosmernosti komunikácie



ZOZNAM VEREJNOPROSPEŠNÝCH STAVIEB:

- cesta I/61 - smerové a šírkové úpravy
- cesty III. triedy - smerové a šírkové úpravy
- miestne komunikácie

LEGENDA OBČIANSKEJ VYBAVENOSTI:

NEKOMERČNÁ A KOMERČNÁ VYBAVENOSŤ

- Kostol, 2. Fara, 3. Dom smútku, 4. Obchod, 5. Pohostinstvo,
- Škola, 7. Cirkválna budova, 8. Futbalové ihrisko,
- Obecný úrad + Požiarna zbrojnica, 10. Cukráreň, 11. Potraviný,

TECHNICKO-INFRAŠTRUKÚRNA VYBAVENOSŤ


- Vodojem, 13. Regulačná stanica plynu,

PRIEMYSELNÁ VÝROBA A LOGISTIKA

- Autodoprava, 15. Pila, 16. Strojárna výroba,

ŽIVOČIŠNÁ VÝROBA

- Chov oviec

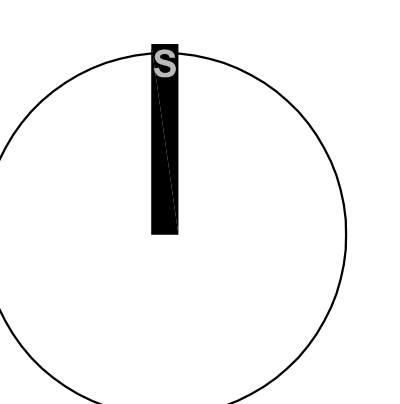

7	NÁZOV AKCIE: ÚZEMNÝ PLÁN OBCE VISOLAJE	
	NÁVRH	
	VYKRES: DOPRAVA	
	SPRACOVATEL: AK 2 s.r.o. Hlavné sídlo: Bratislava 811 01 Ing. arch. Peter Kručáň Mgr. art. Ján Margen	OBJEDNÁVATEL: OBEC VISOLAJE
DATUM: 08 / 2012	MIERKA: 1 : 5 000	